


2. ENERGETSKI OBJEKTI

LEGENDA

- Hidroenergetski objekti
- Solarne elektrane
- Vjetroelektrane


- Energetski objekti - elektrane
- Granice_urbanog
- ADM_Granica_GradMostar

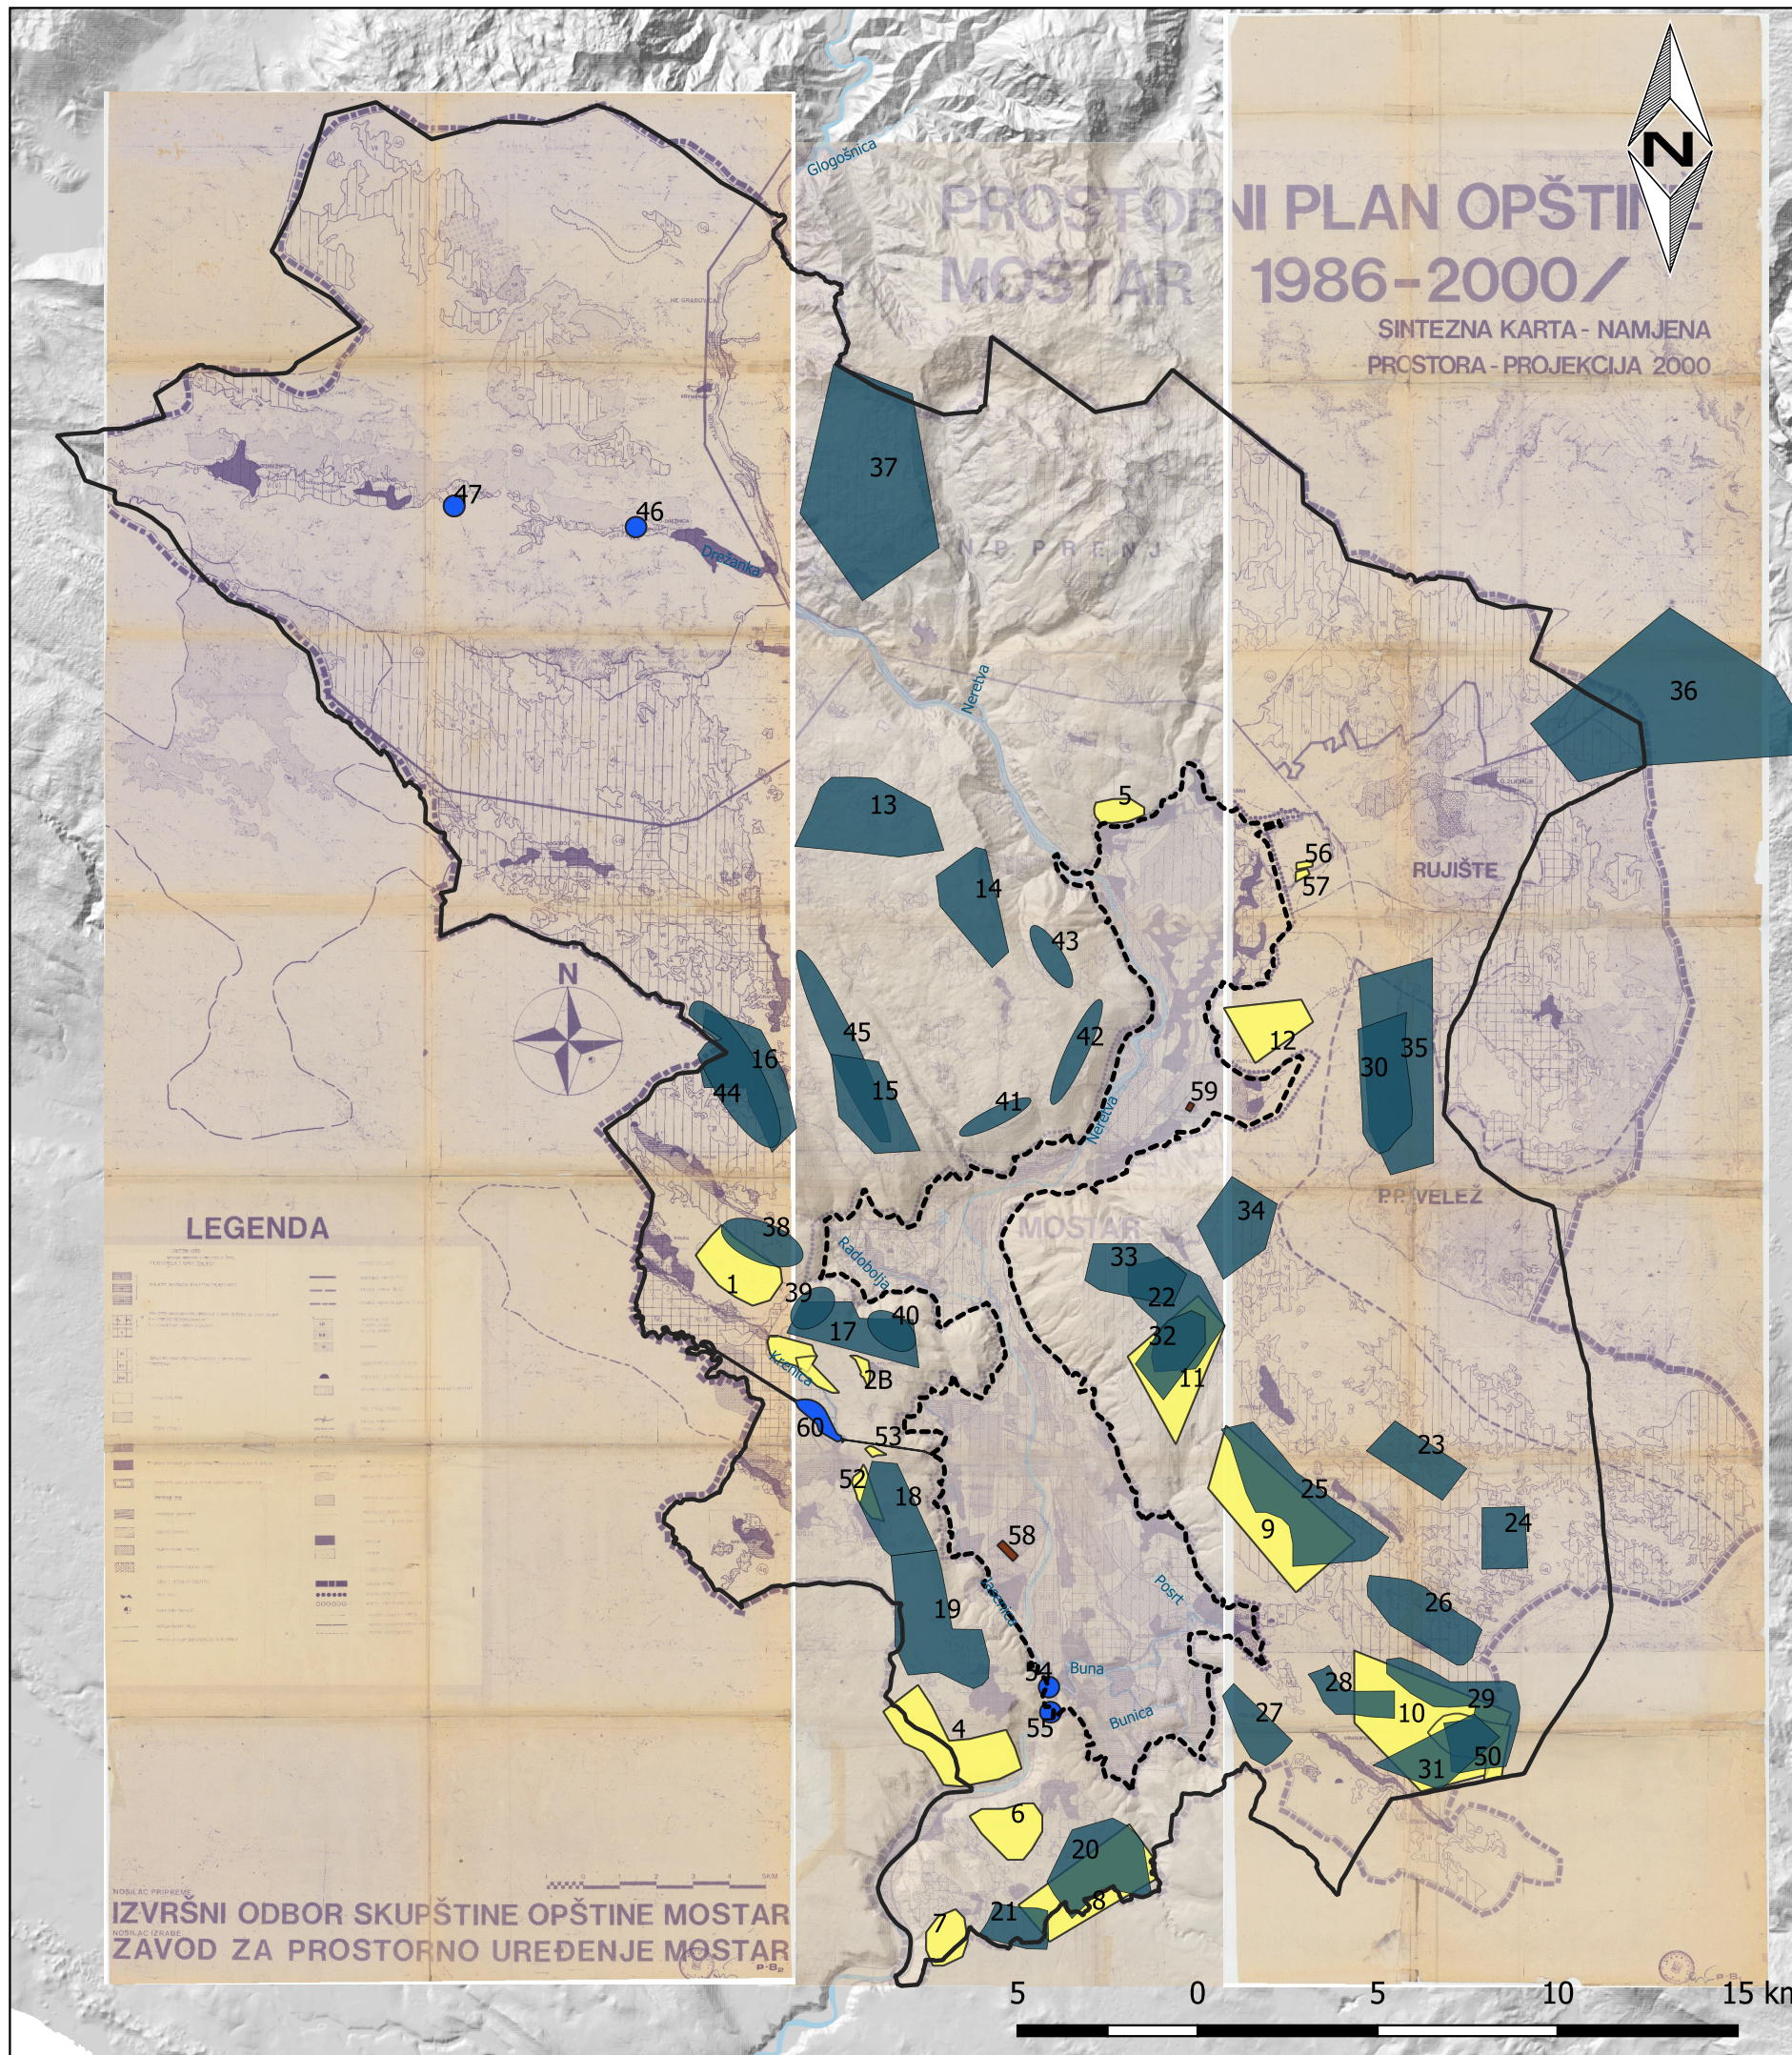

NAPOMENA:

U prethodnom postupku realizacije projekta, potrebno je uraditi istražne radnje na lokalitetima i pribaviti sve zakonom propisane akte.

Do izrade konačnog dokumenta, Zavod kao nosioc izrade Izmjena Prostornog plana će eventualno korigovati prikazane lokalitete u zavisnosti od informacija (ograničenja) koje bi trebao u međuvremenu pribaviti od nadležnih institucija.

 GRAD MOSTAR	
IZMJENA I DOPUNA PROSTORNOG PLANA OPŠTINE MOSTAR - NACRT -	
Naziv grafičkog priloga: ENERGETSKI OBJEKTI	
Broj grafičkog priloga: 2	Mjerilo: 1 : 200 000
Odluka o pristupanju izradi Prostornog plana:	Odluka o donošenju i provođenju Prostornog plana:
Datum javne rasprave:	Javni uvid:
Nosilac pripreme plana:	ODJEL ZA URBANIZAM I GRAĐENJE - SLUŽBA ZA URBANISTIČKO PLANIRANJE GRADA MOSTAR
Nosilac izrade plana:	ZAVOD ZA PROSTORNO UREĐENJE GRADA MOSTARA
Direktor: Prof.dr.sci. Salko-Salem Bubalo	Voditelj: Senadin Hamzić, dipl.ing.arh.