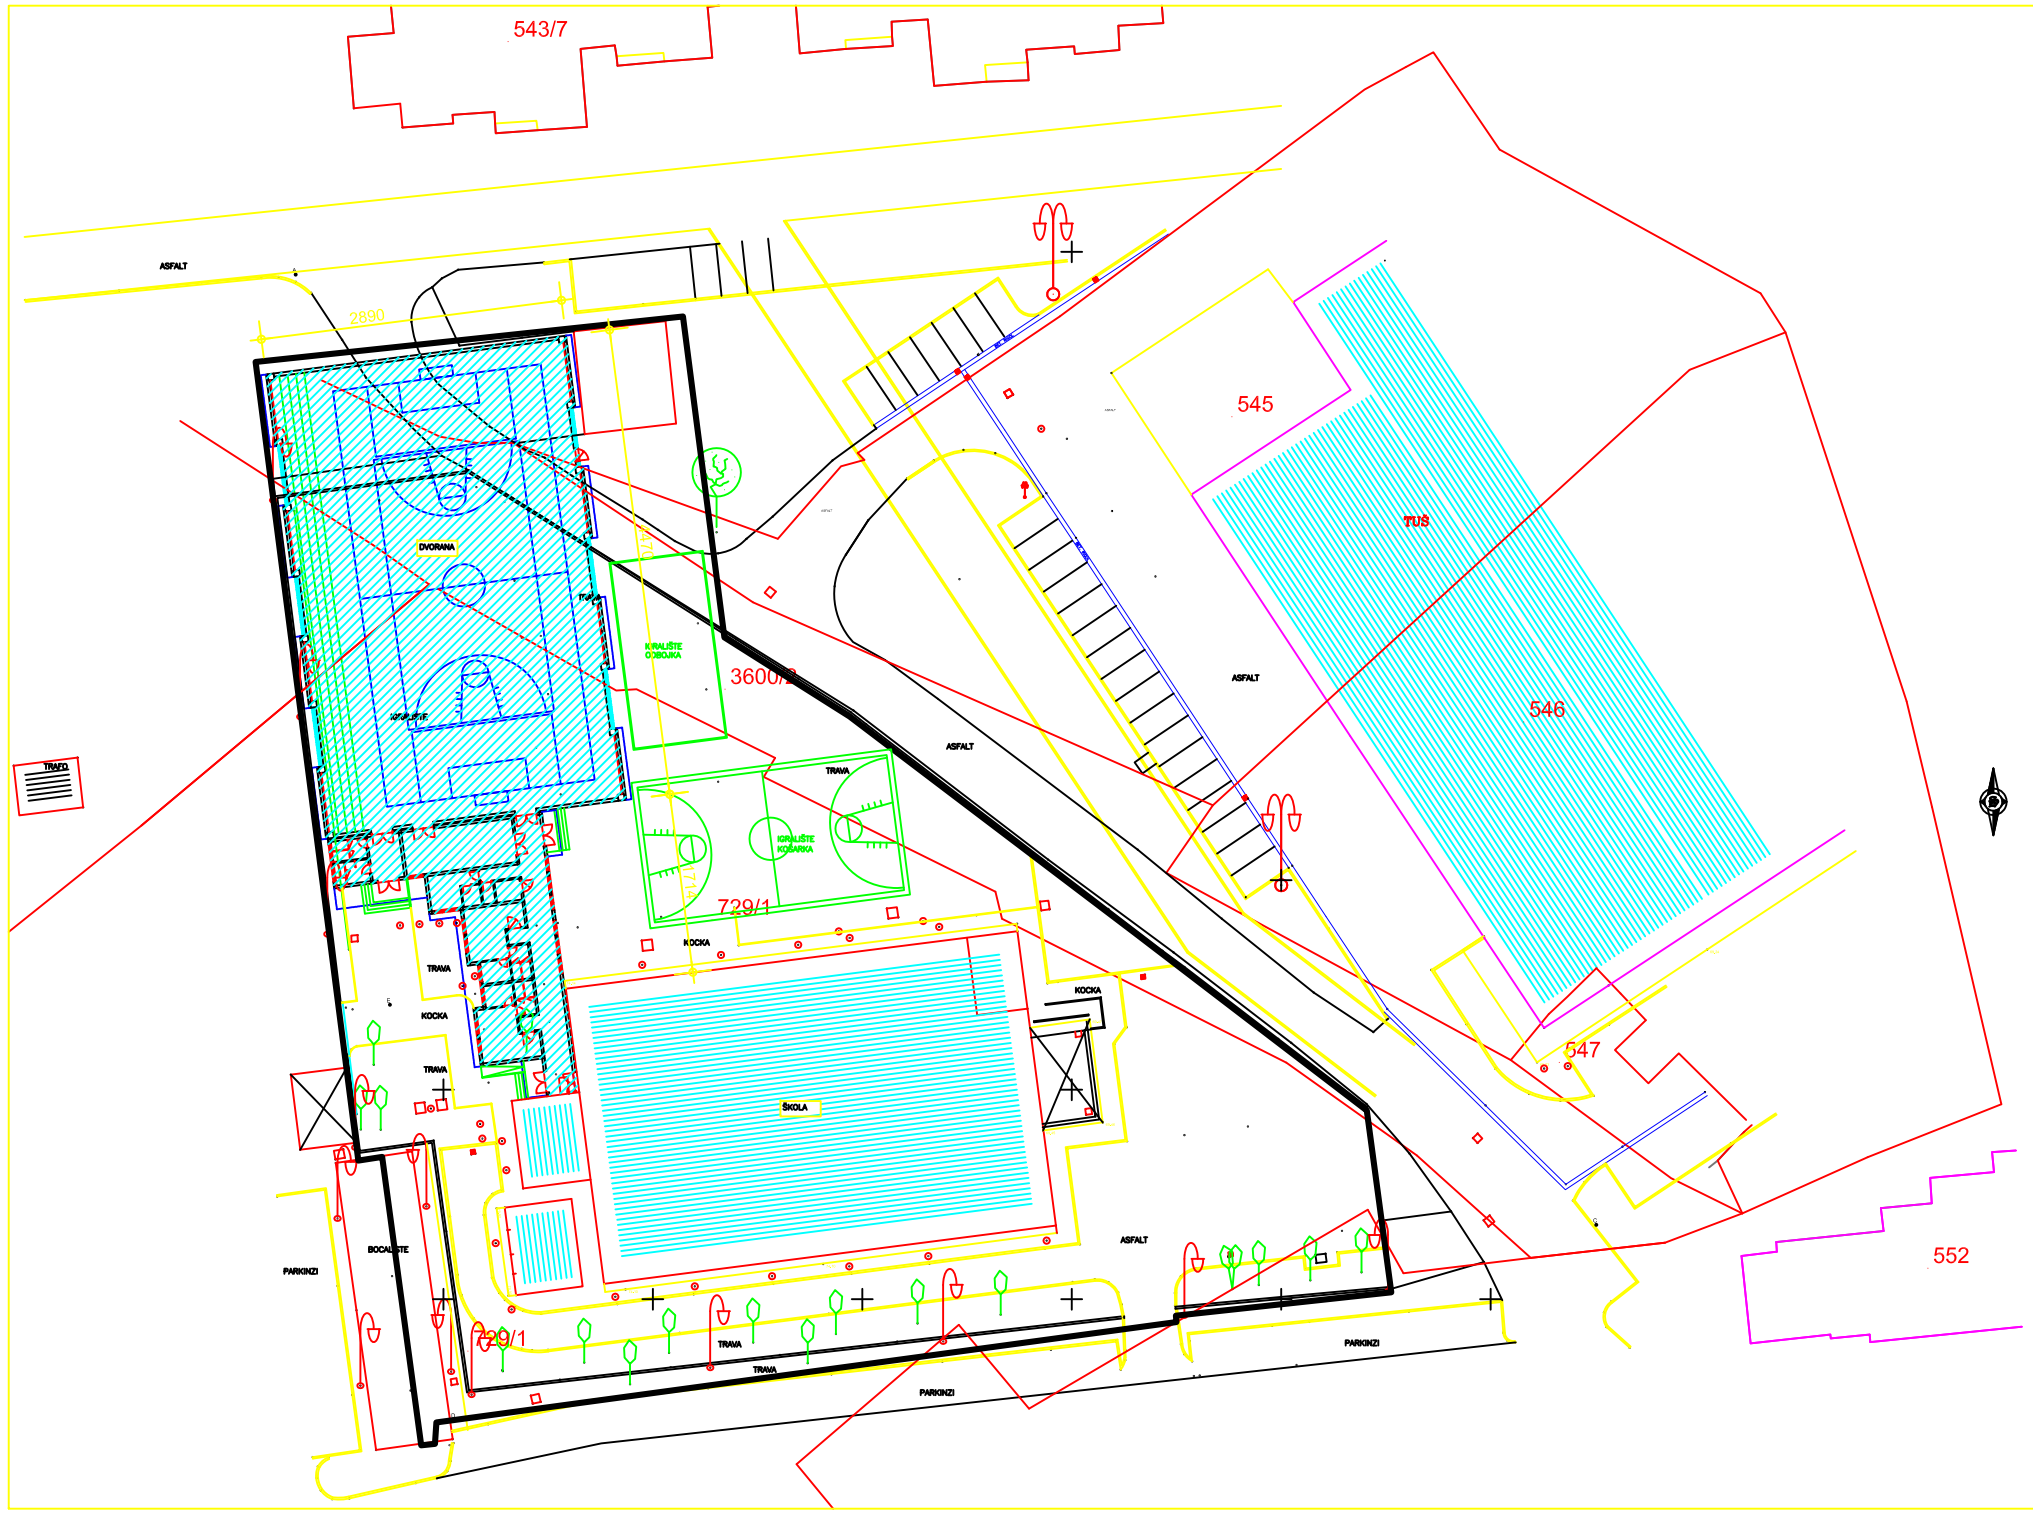

situacija
1:500

OBJEKT	ŠKOLSKA DVORANA UZ ŠKOLU "ILIJE JAKOVLJEVIĆA " CENTAR II- MOSTAR
INVESTITOR	GRAD MOSTAR
NACRTI	GLAVNI ARHITEKTONSKI PROJEKT
SADRŽAJ	SITUACIJA 1:500
VODITELJ PROJEKTA	DAVORIN SMOLJAN dipl. inž. arh.
PROJEKTANT	MARIJAN ANTUNOVIĆ dipl. inž. arh.
TEHNIČKA KONTROLA	ANTE TOMIĆ dipl. inž. arh.
MOSTAR	prosinac, 2015 . godine

BR. PROJEKTA	BR. PRIMJERAKA	FAZA
10 / 15	3	A