


REGULACIJA SAOBRAĆAJA FAZA I

ULICA KRALJA TOMISLAVA

ZAGREBAČKA

ZAGREBAČKA

RONDO

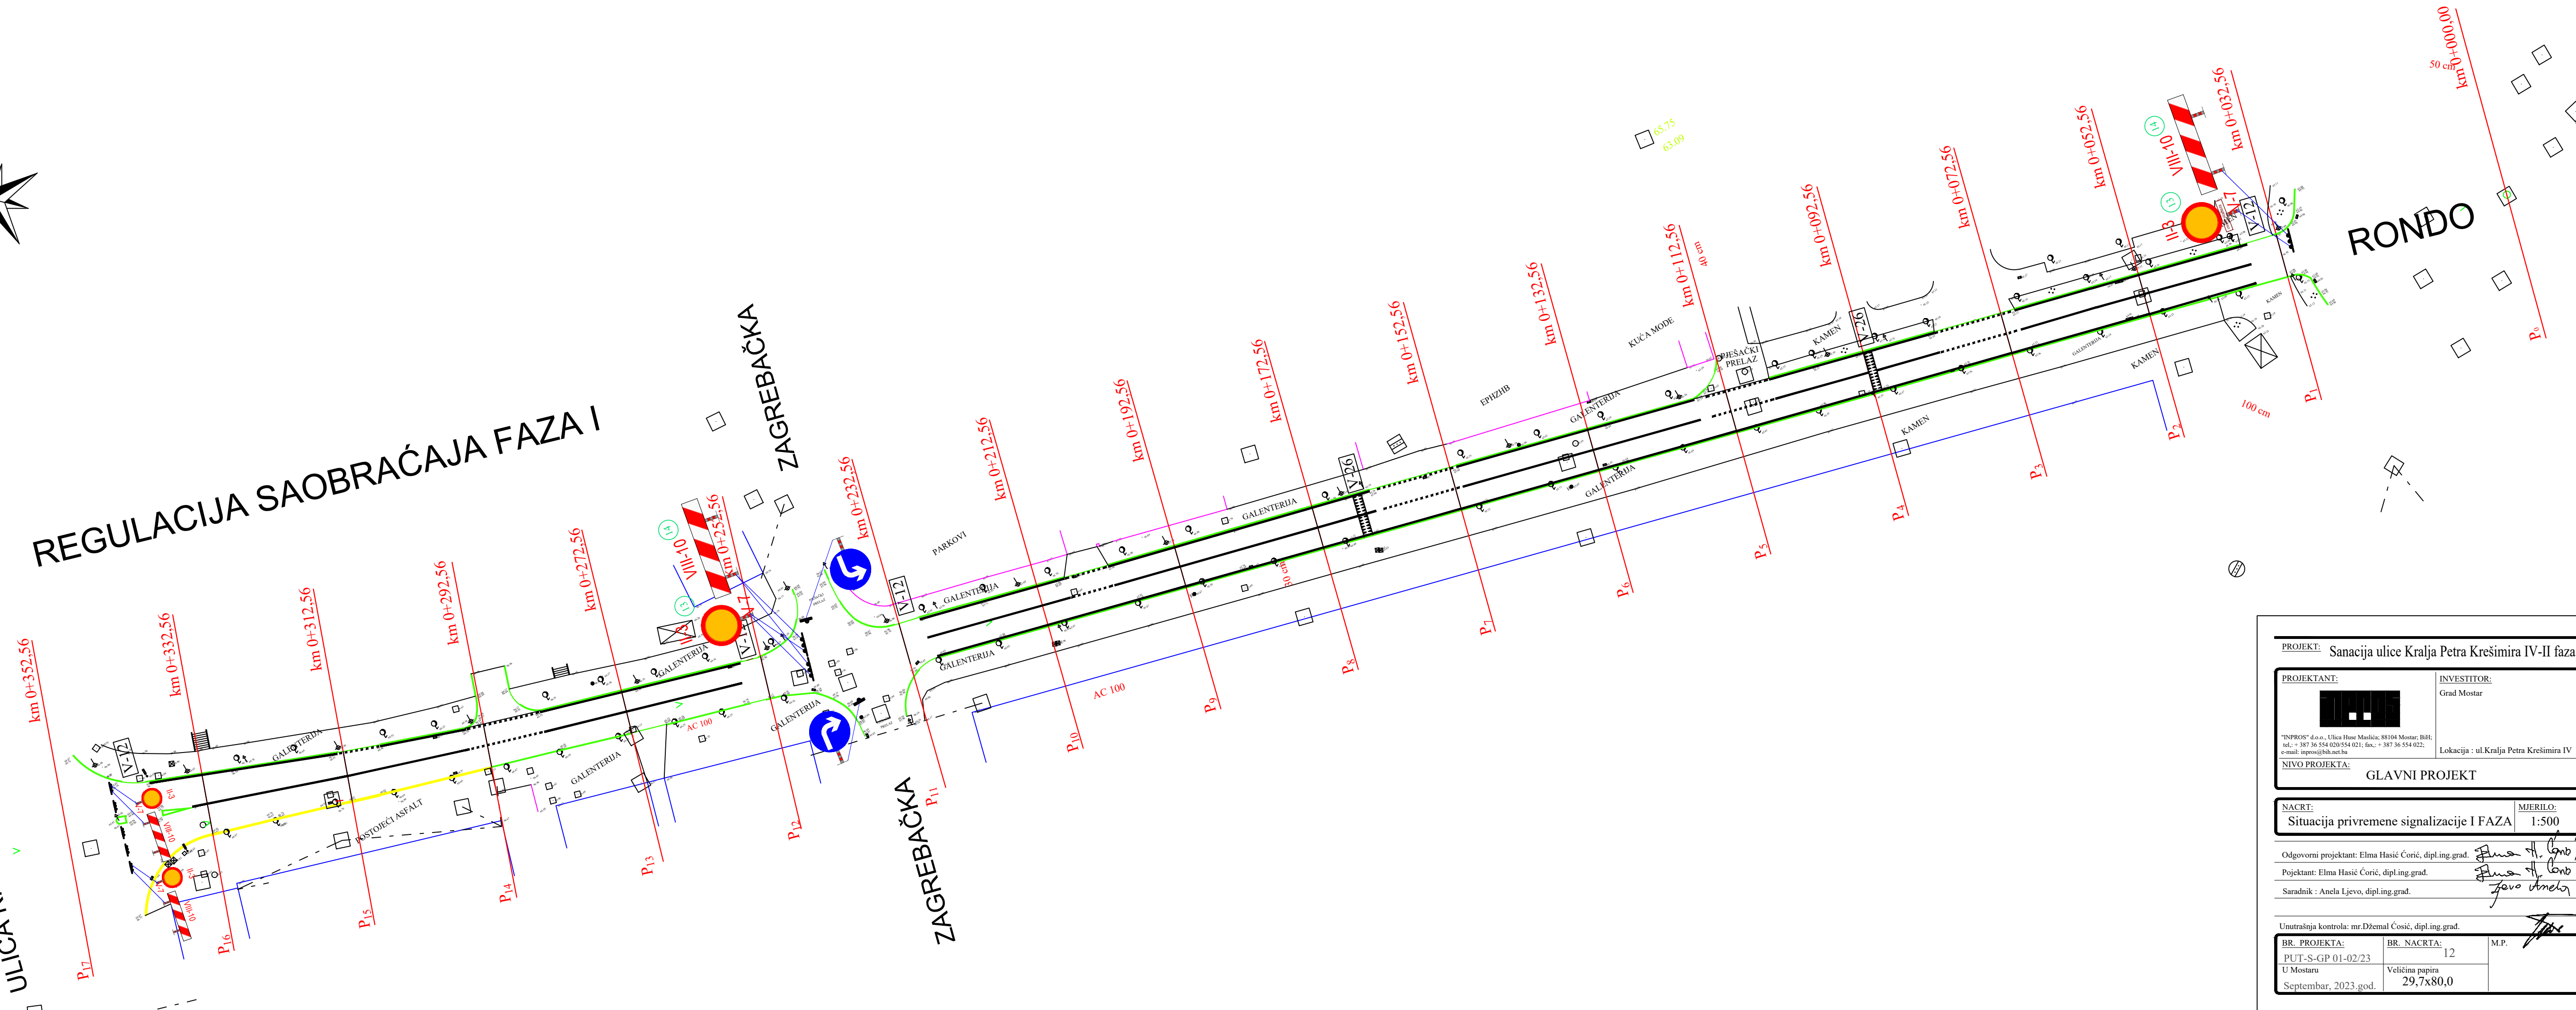

PROJEKT: Sanacija ulice Kralja Petra Krešimira IV-II faza

PROJEKTANT: 	INVESTITOR: Grad Mostar
<small>"INPROS" d.o.o., Ulica Huse Mudrića, 88/04 Mostar, BiH; tel.: + 387 36 554 020/554 021; fax: + 387 36 554 022; e-mail: inpros@bih.net.ba</small>	
Lokacija : ul.Kralja Petra Krešimira IV	

NIVO PROJEKTA: GLAVNI PROJEKT

NACRT: Situacija privremene signalizacije I FAZA	MJERILO: 1:500
---	-------------------

Odgovorni projektant: Elma Hasić Čorić, dipl.ing.grad. *Elma H. Čorić*
 Projektant: Elma Hasić Čorić, dipl.ing.grad. *Elma H. Čorić*
 Saradnik : Anela Ljevo, dipl.ing.grad. *Anela Ljevo*

Unutrašnja kontrola: mr.Džemal Čosić, dipl.ing.grad. *Džemal Čosić*

BR. PROJEKTA: PUT-S-GP 01-02/23 U Mostaru Septembar, 2023.god.	BR. NACRTA: 12 Veličina papira 29,7x80,0	M.P. <i>[Signature]</i>
---	---	-------------------------